


IS11a

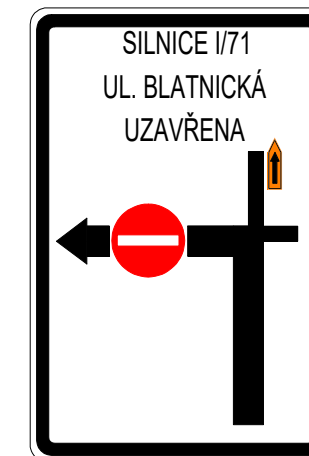


1





2



3

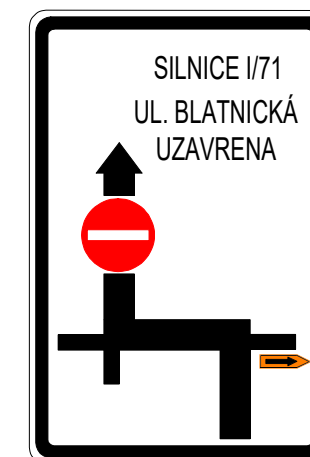


4

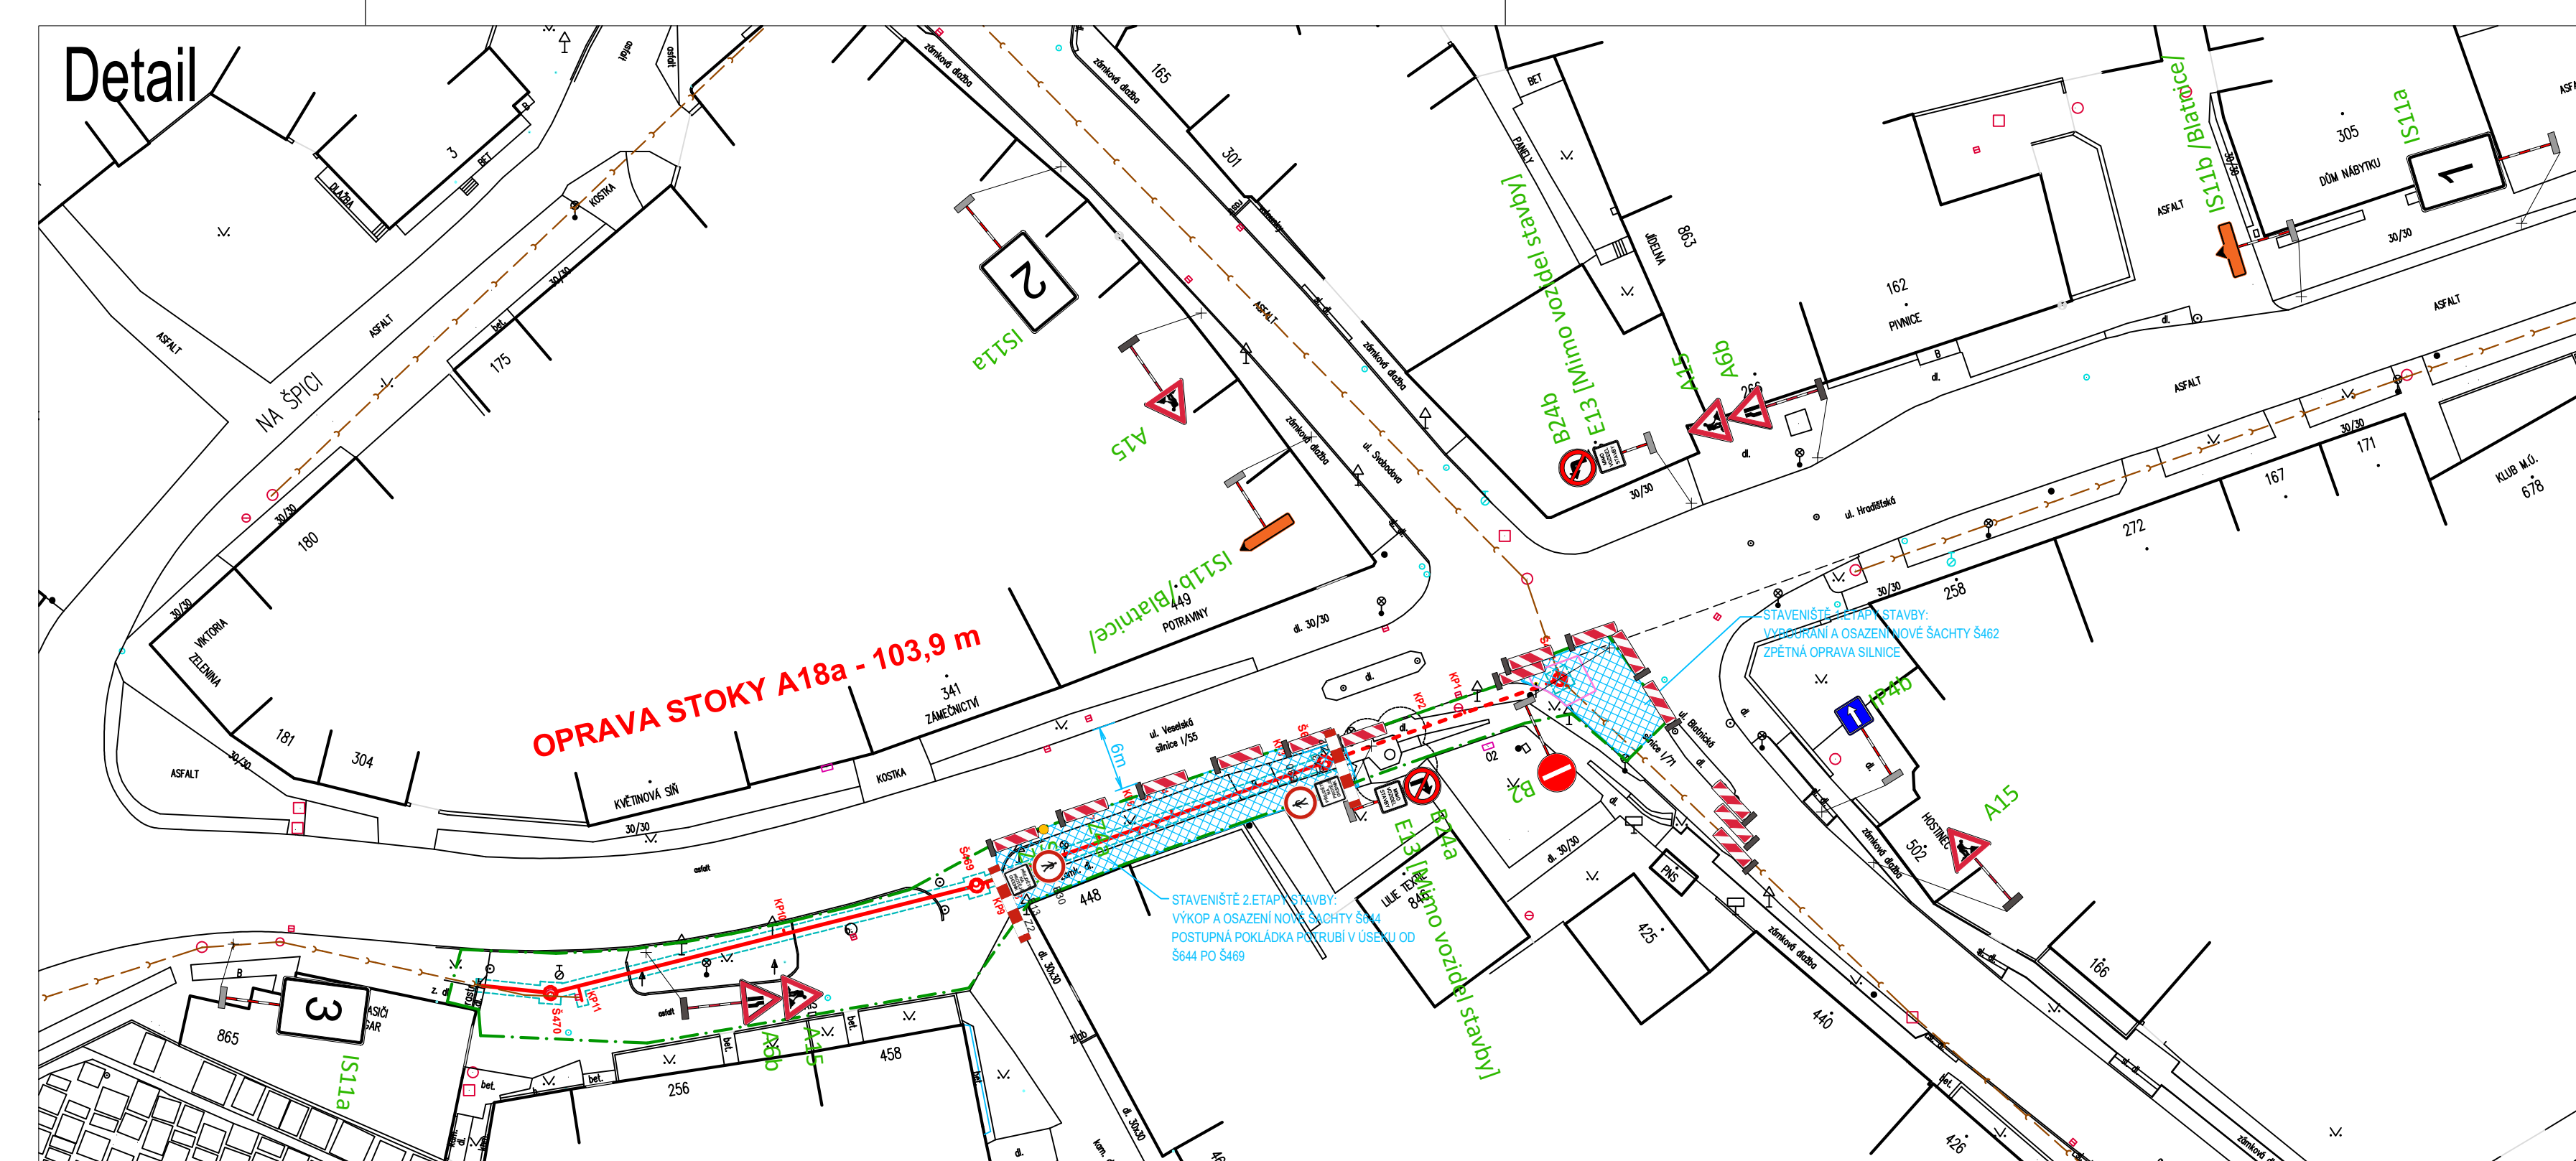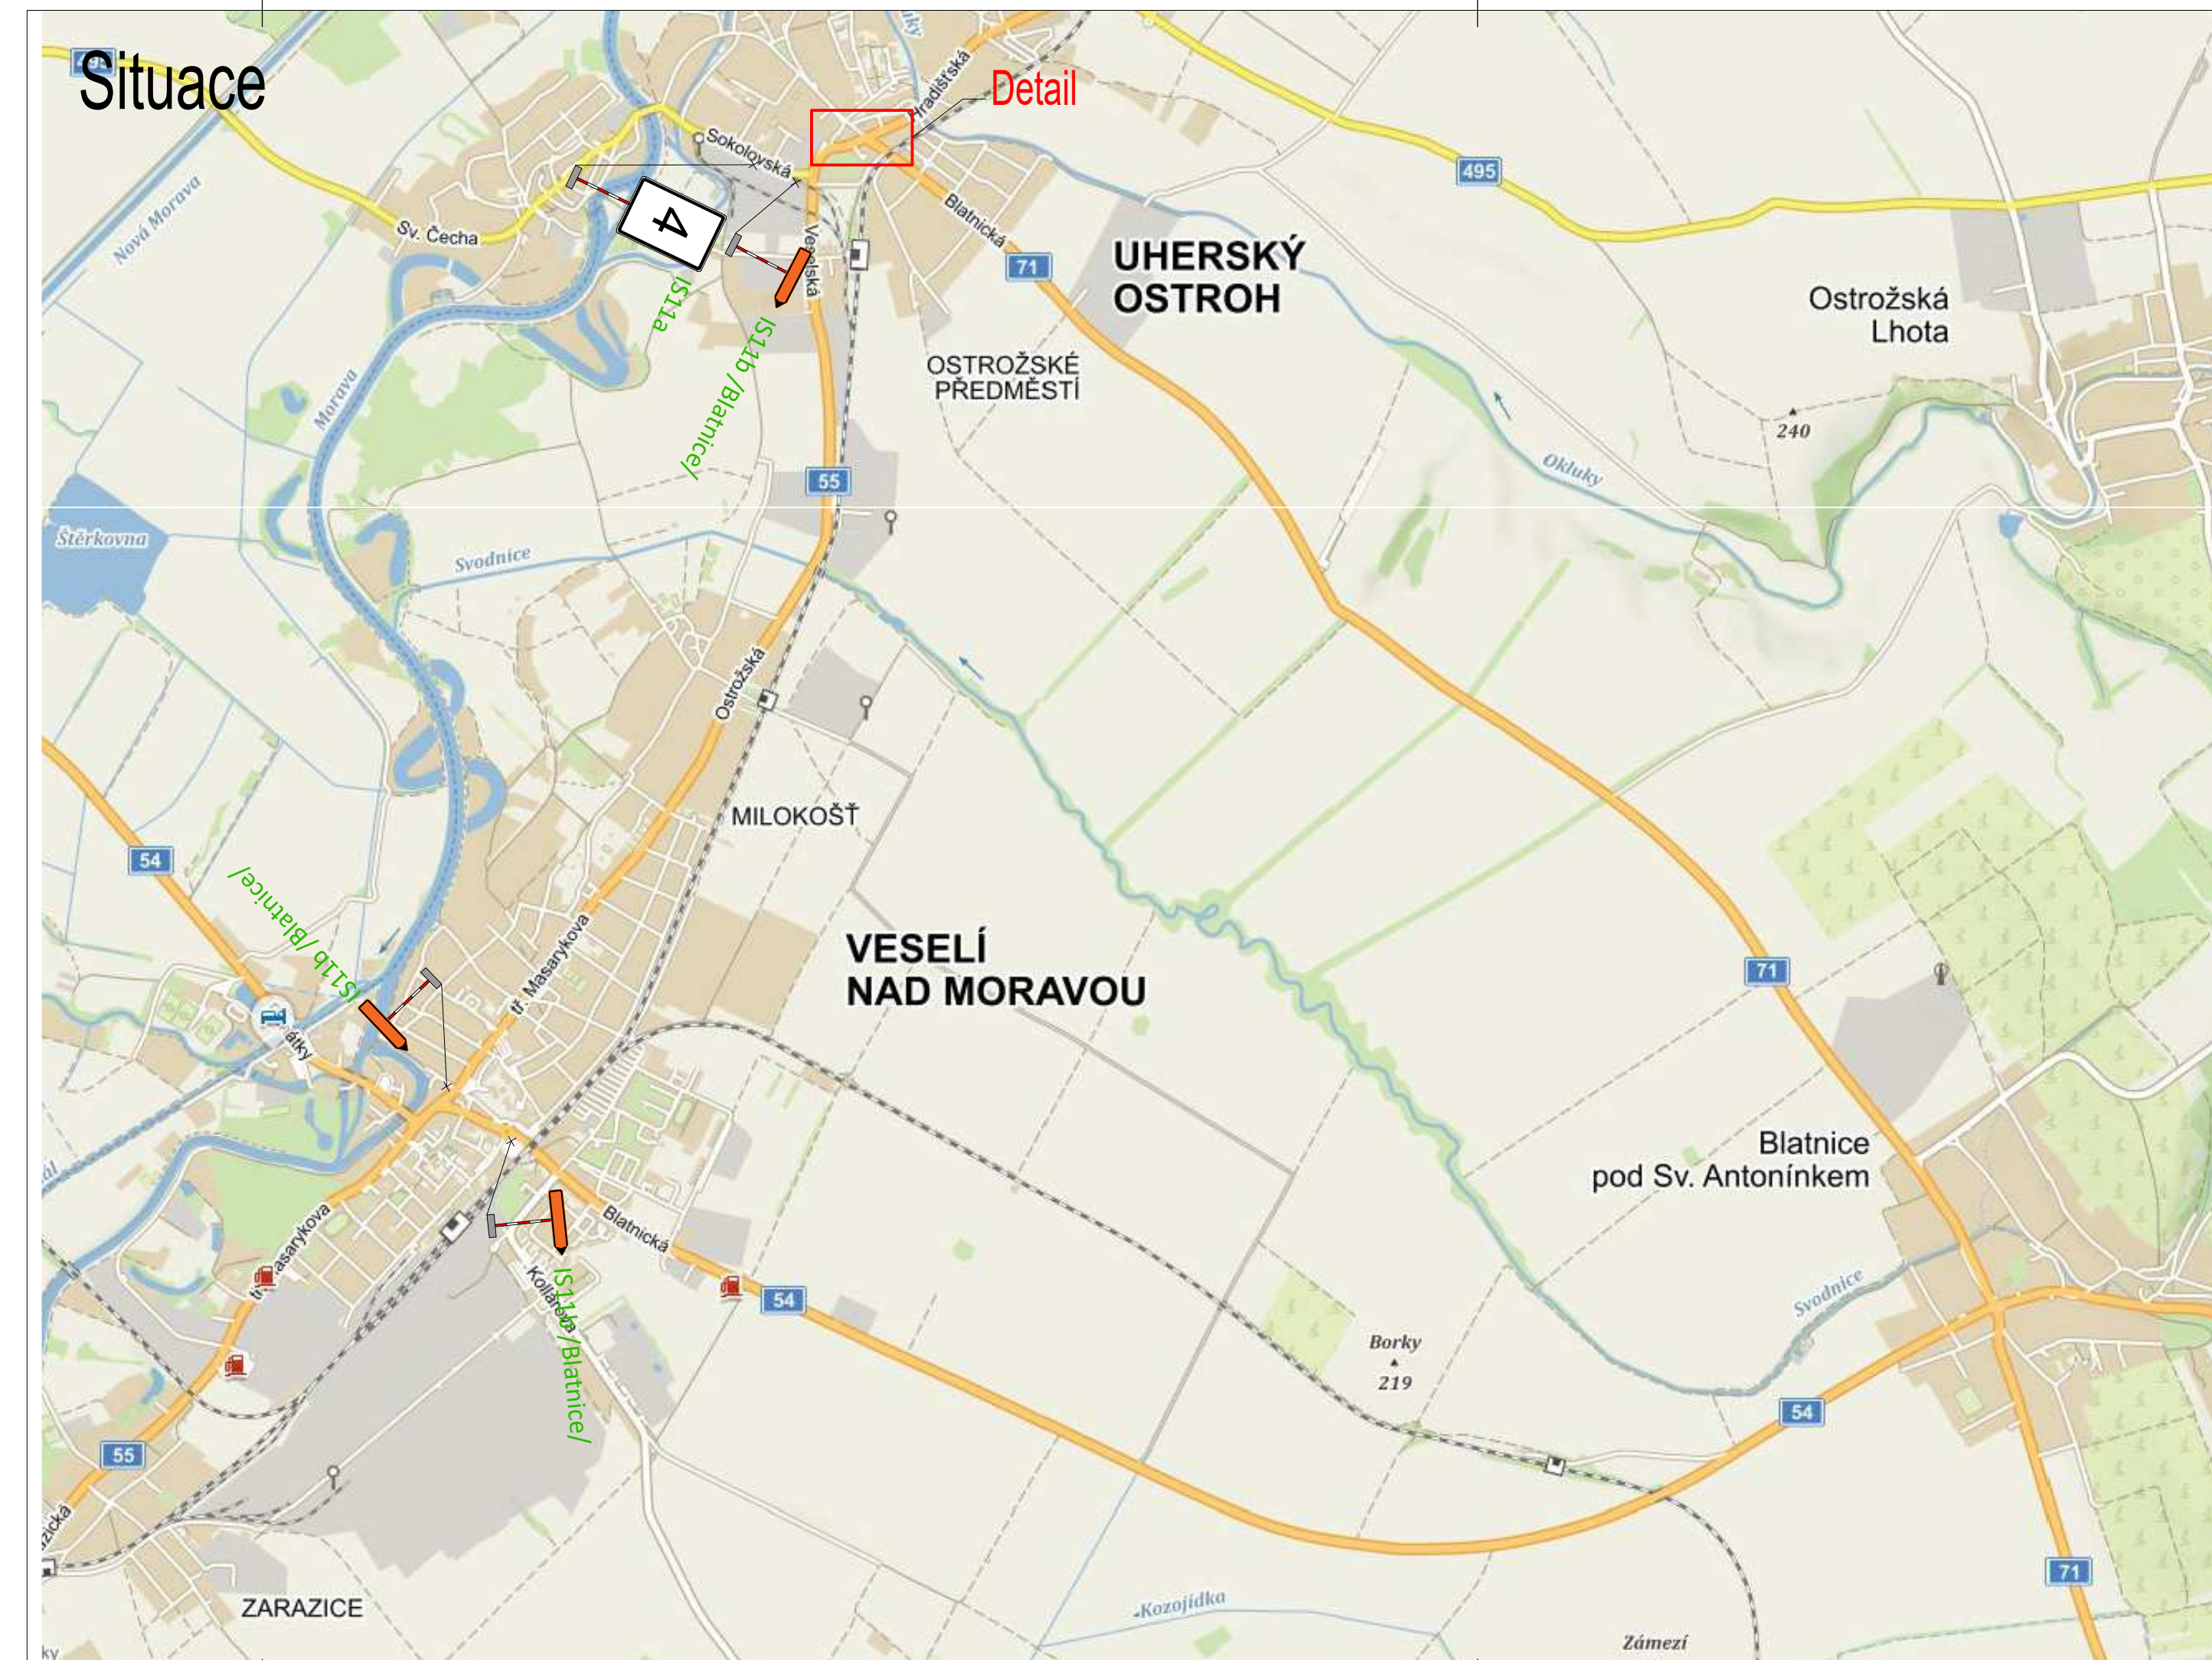

LEGENDA:

- PROJEKTOVANÁ OPRAVA KANALIZACE - POKLÁDKA OTEVŘENÝM VÝKOPEM
- - - - PROJEKTOVANÁ OPRAVA KANALIZACE - BEZVÝKOPOVĚ INVERZNÍM RUKÁVCEM
- CELKOVÁ HRANICE STAVENIŠTĚ
- - - - OBRYS VÝKOPU
- PLOCHA STAVENIŠTĚ AKTÁLNĚ PROVÁDĚNÉ ETAPY
- VNĚJŠÍ OBRYS OPRAVOVANÉ PLOCHY ŽIVICE
- STÁVAJÍCÍ KANALIZACE - SVK, a.s.

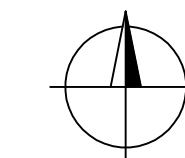

VYPRACOVAL: S. Krejčí 21.08	ODP. PROJEKTANT: S. Krejčí 21.08	ČÍSLO ZAKÁZKY: 2020-02	<b>STANISLAV KREJČÍ</b> PROJEKTOVÁ A INŽENÝRSKÁ ČINNOST VE VÝSTAVĚ DOLANY 601, 783 16 DOLANY, IČO: 60287349
OBJEDNATEL: Slovácké vodárny a kanalizace, a.s. Za Oišávkou 290, Sady, 686 01 Uherské Hradiště			DATUM 02 / 2020
AKCE: <b>UHERSKÝ OSTROH, UL. VESELSKÁ</b> <b>OPRAVA KANALIZACE, STOKA A18a, Š462-Š471</b>			FORMÁT 2 A4
PŘÍLOHA: <b>PŘECHODNÉ DOPRAVNÍ ZNAČENÍ</b> <b>SITUACE - 1. A 2. ETAPA STAVBY</b>			STUPEŇ DPS
			MĚŘÍTKO: 1 : 500
			PŘÍLOHA Č. PARE Č. <b>G.2.1</b>